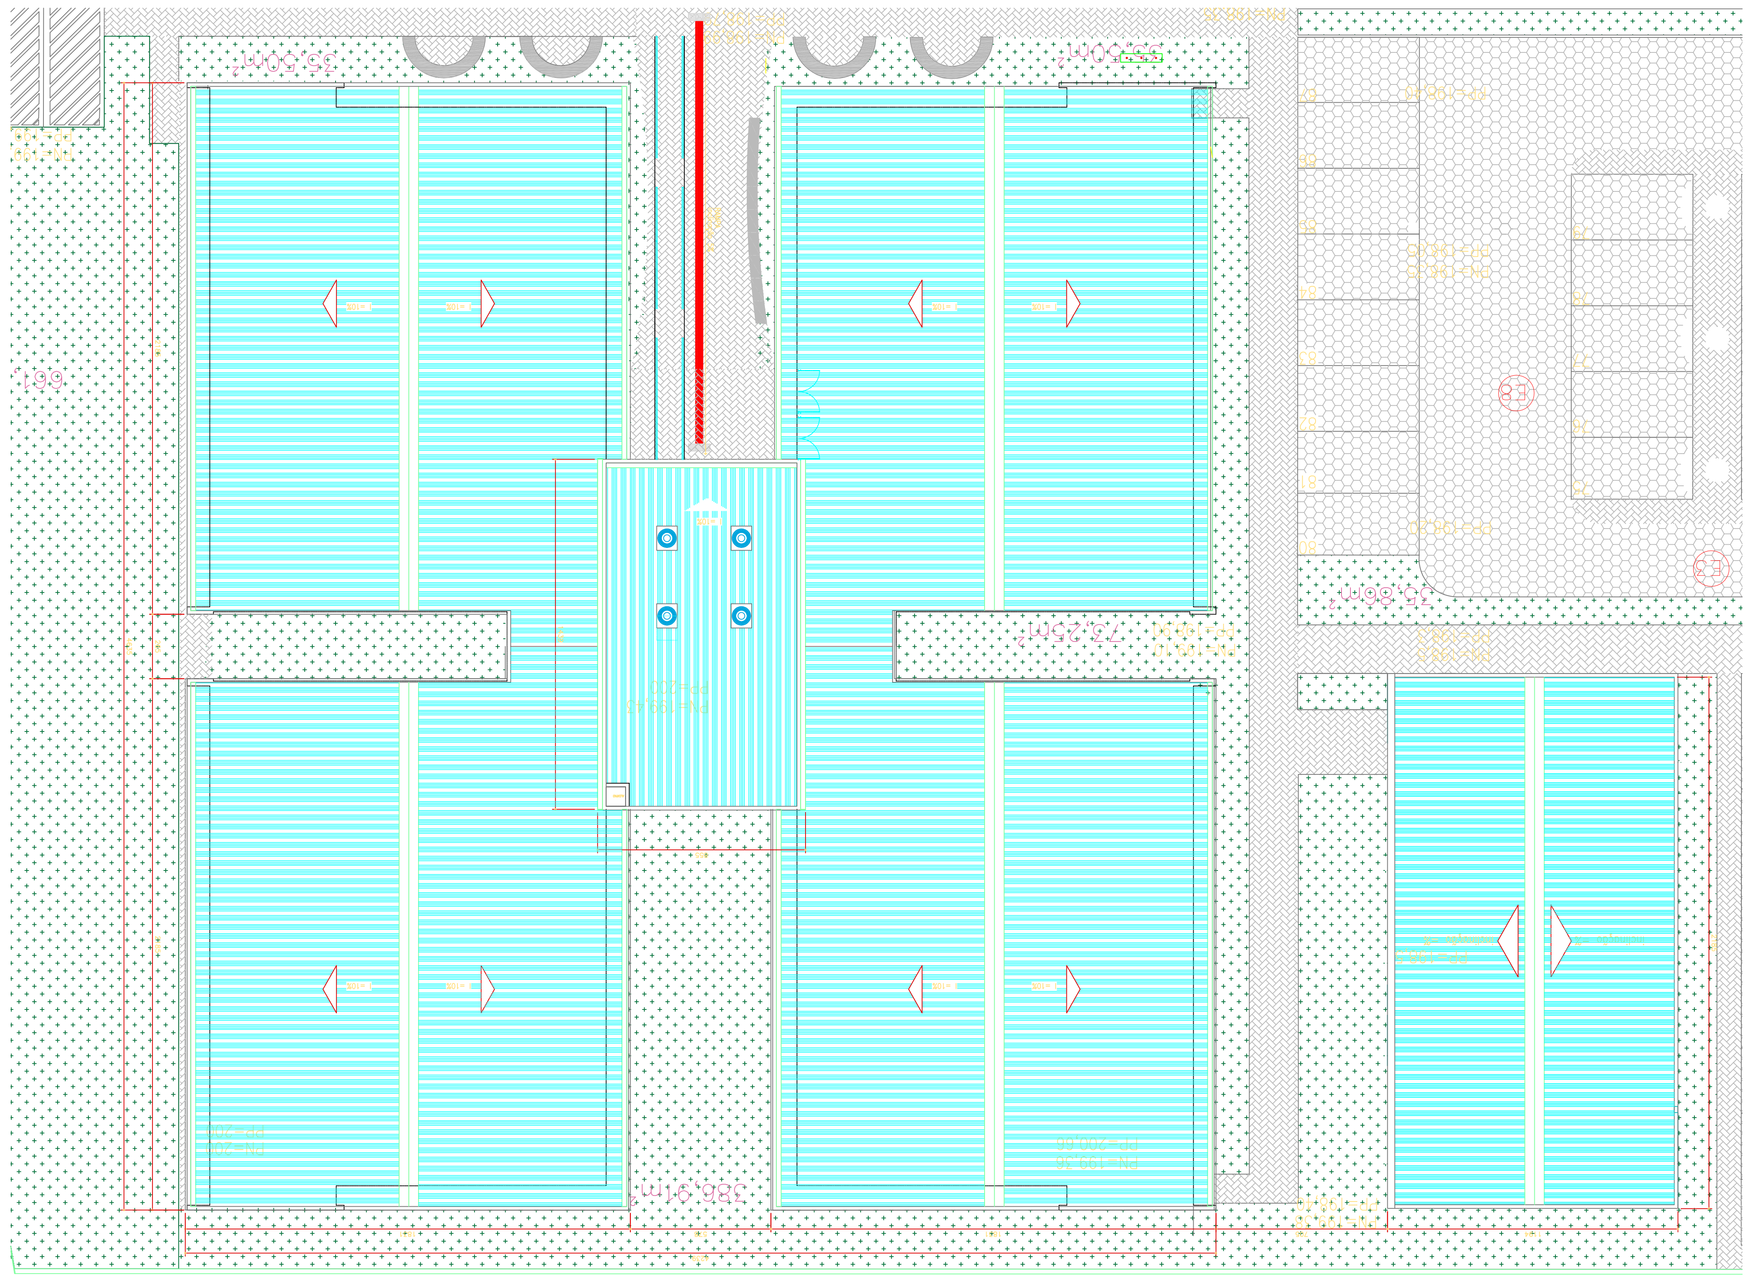

LEGENDA:

Aterro		Área gramada – Permeável	
Desaterro		Piso em Bloco Intertravado – Semi-Permeável (grassetos)	
Solo natural		Piso em Bloco Intertravado – Semi-Permeável (Vias carroçáveis internos)	

OBSERVAÇÕES

VAGAS PARA ESTACIONAMENTO:
– SÃO PREVISTAS 87 VAGAS DESCOBERTAS,33 VAGAS DESTINADAS AO PÚBLICO E 54 VAGAS PRIVADAS.
– 2 VAGAS NO ESTACIONAMENTO PARA PESSOAS COM DEFICIÊNCIA E 2 VAGAS PARA IDOSOS, LOCALIZADAS PRÓXIMAS AO ACESSO PRINCIPAL DA EDIFICAÇÃO. CONFORME EXIGÊNCIAS DA NORMA 9050.
– TRATA-SE DE UM EDIFÍCIO PÚBLICO COM VÁRIAS ÁREAS QUE NÃO SÃO DE ATENDIMENTO AO PÚBLICO , SENDO ÁREAS DE APOIO.

A ÁGUA É FORNECIDA PELA SANEPAR E O ESGOTO É TRATADO PELO SISTEMA DE TRATAMENTO DE ESGOTO DA SANEPAR

LEGENDA DE CONSTRUÇÃO -
ALVARÁ DE CONSTRUÇÃO - 000/00
LICENÇA DE REFORMA - 000.000/0000 – ART : 00000000000-0
PROTOCOLO PGRSS : 00000
ART : 00000000000-0 / 00000000000
CNPJ: 00000000-0000/00
CAU : 00000

NOTAS:
01 – NÃO HÁ RIOS E CÓRREGOS NA FAIXA DE 30,00 MTS DO LOTE.
02 – NÃO HÁ NASCENTES NA FAIXA DE 50,00 MTS DO LOTE.
03 – A CHUPADA FRONTAL DA EDIFICAÇÃO A 1,01 X14,72.
04 – REDE ATENDIDA PELO SISTEMA DE ESGOTO E A ÁGUA SÃO FORNECIDAS PELA SANEPAR.
05 – A ÁREA DO ESTACIONAMENTO NÃO É COBERTA.
06 – INCLINAÇÃO MÉDIA DO PASSEIO DE 3%.

A REDE E ATENDIDA PELO SISTEMA VIÁRIO BÁSICO, POIS NA AVENIDA PASSAM ÔNIBUS (OBSCULMES))

PROJETO LEGAL – TRT FOZ DO IGUAÇU – ESTATÍSTICA

Área do lote: 7.475,00 m2
Número de pavimentos: 01 (um)
Número de pavimentos tipos: 0 (nenhum)
Subsolo: 0 (nenhum)
Número de blocos: 2(dois)
Número de residências: 0 (nenhum)
Número de comércios: 0 (nenhum)
Outros usos: institucional
Área Construída:
Existentes o permanecer: 0 (nenhum)

A construir :
bloco = 1501,68m²
guarita = 24,87m²
bloco = 293,60m²
TOTAL = 1819,15m²

Área de projeção da edificação: 1819,15m²
Taxa de ocupação (x): aprox. 0,24%
Coeficiente de aproveitamento: aprox. 24,33%
Área de edificamento (m²): 2812,17m²
Área de passeio: 674,50m²
Área de permeabilidade: 2162,24m² (29%) (gramo)
Área de semi-permeabilidade: 3468,62m² (46,6%) (edificamento + passeios)
Área de estudos: 71,64m²

APROVAÇÕES

RESP. TÉCNICA	CARGO OU REGIÃO	PROFISSIONAL	REGISTRO PROFISSIONAL
	CREA/CAU/OUTRO	TRIBUNAL REGIONAL DO TRABALHO	
	REGISTRO/CAU DOCUMENTO	DESENHO/ARQUIVO	DATA
			ESCALA indicada

OBRA FÓRUM DE FOZ DO IGUAÇU
PROPRIETÁRIO TRIBUNAL REGIONAL DO TRABALHO 9º Região
TÍTULO PERFIS , VISTAS E PLANTA COBERTURA
PRANCHA 06/06

ARQUIVO=\\arquivos\UNIDADES\FOZ DO IGUAÇU\Instalação da Contratação\DWF - CSJT-Arquitetura.dwg FOLHA 06 .06#FAIS