


PLANTA BAIXA
E S C A L A 1/50

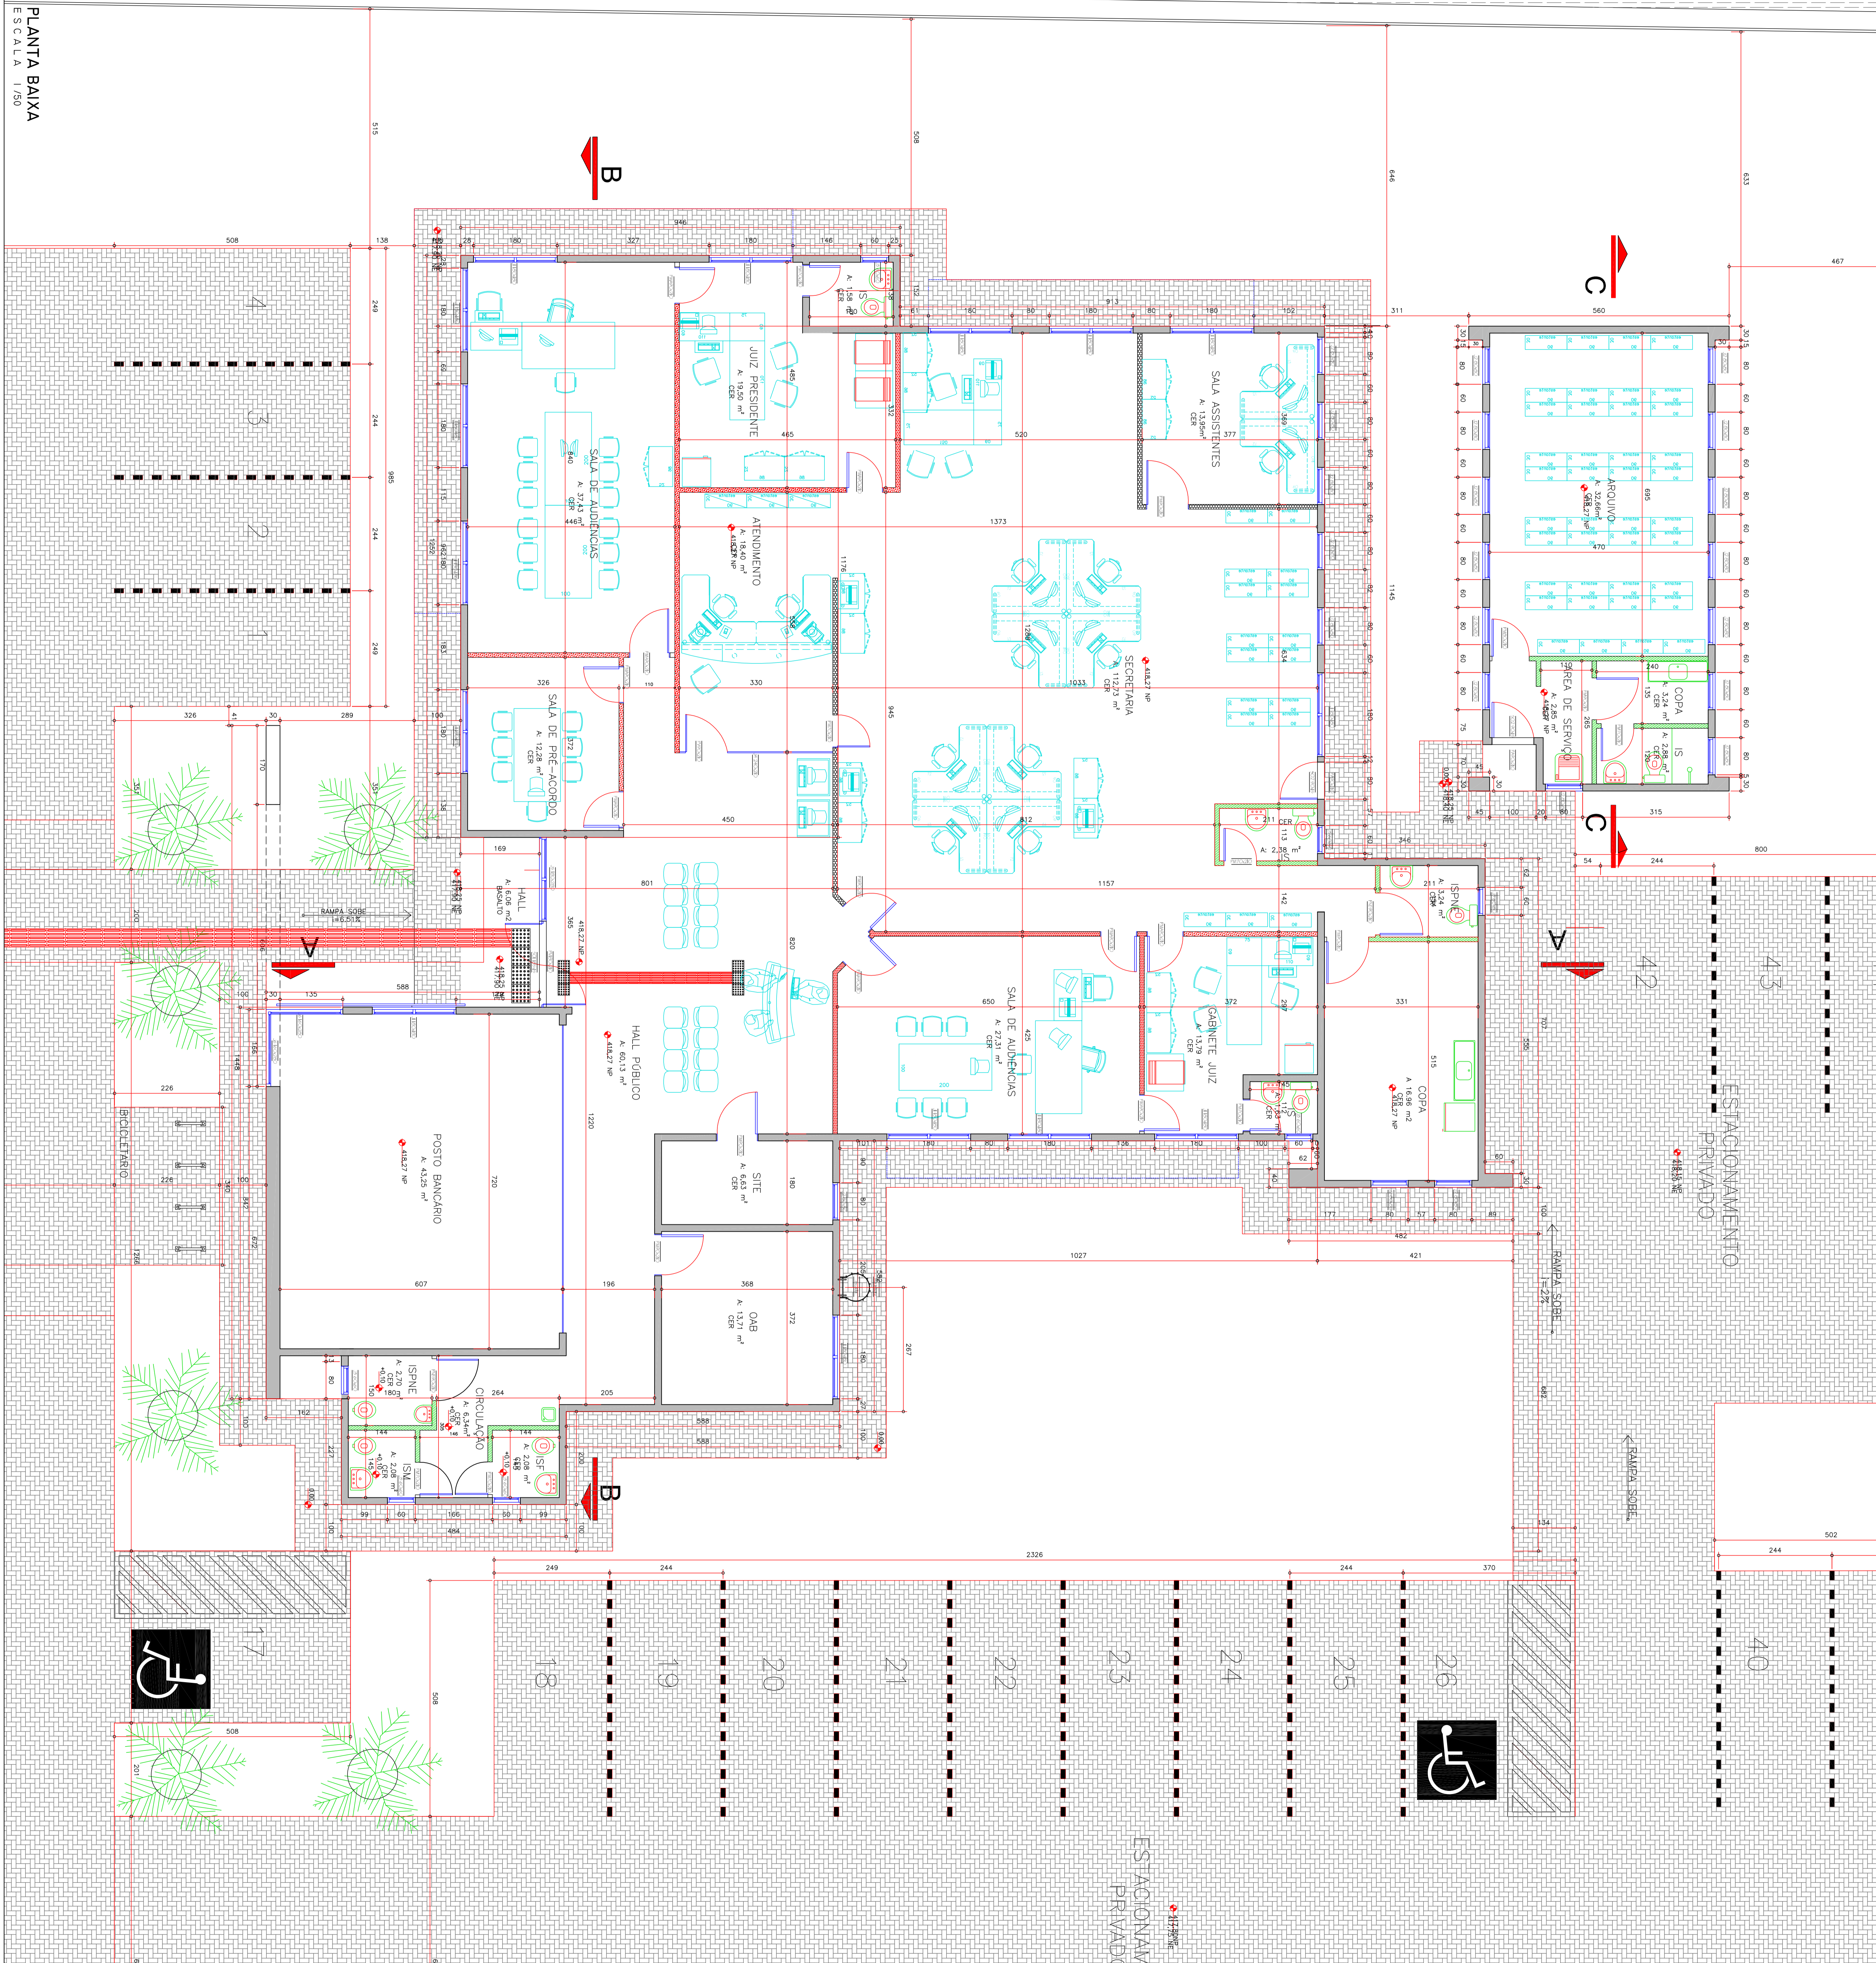


[illegible]