


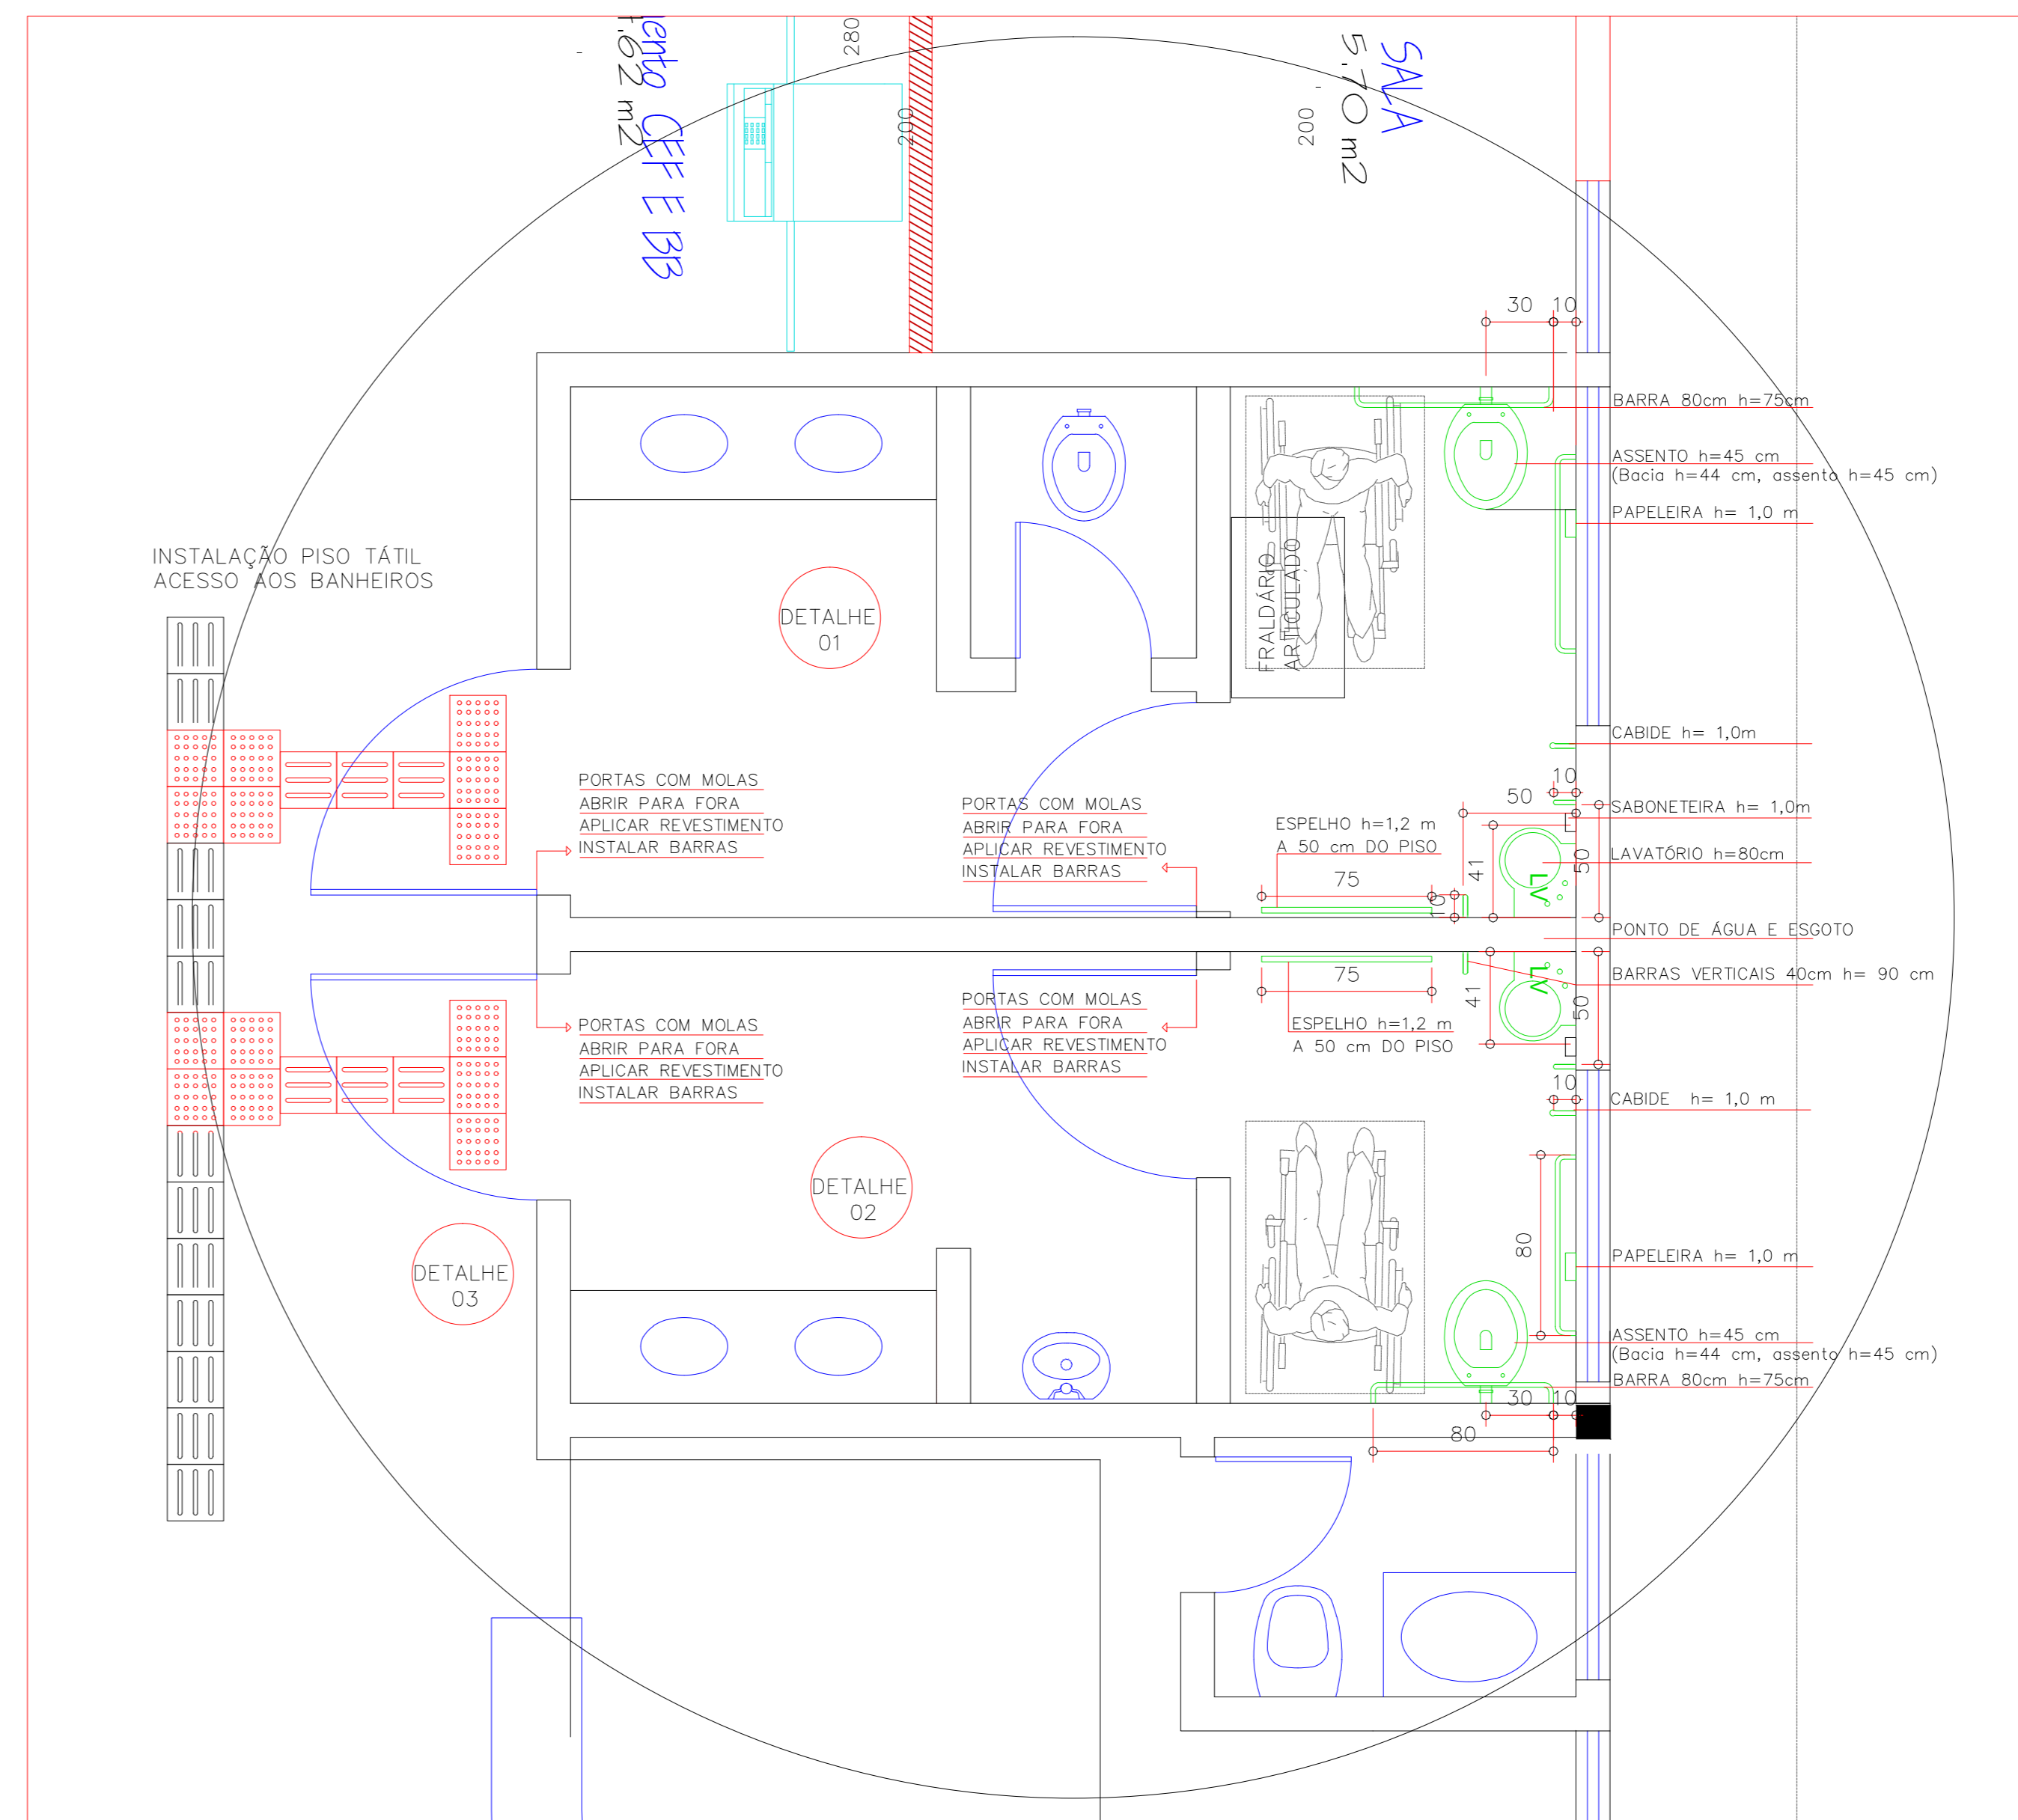

RUA GALIBIS







Esc: 1/100





Esc: 1/100



Esc: 1/25

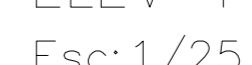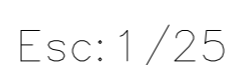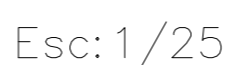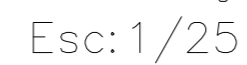

Esc: 1/25

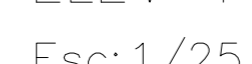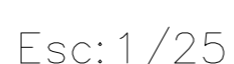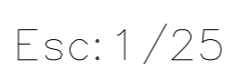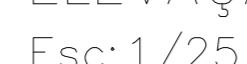

Esc: 1 / 25

R001IVO z:\cascavel\034- atendimento mpf acessibilidade\projeto mpf acessibilidade 2018\cascavel_01 fev 2018.dwg LAYOUT prancha 0204