


RUA GALIBIS

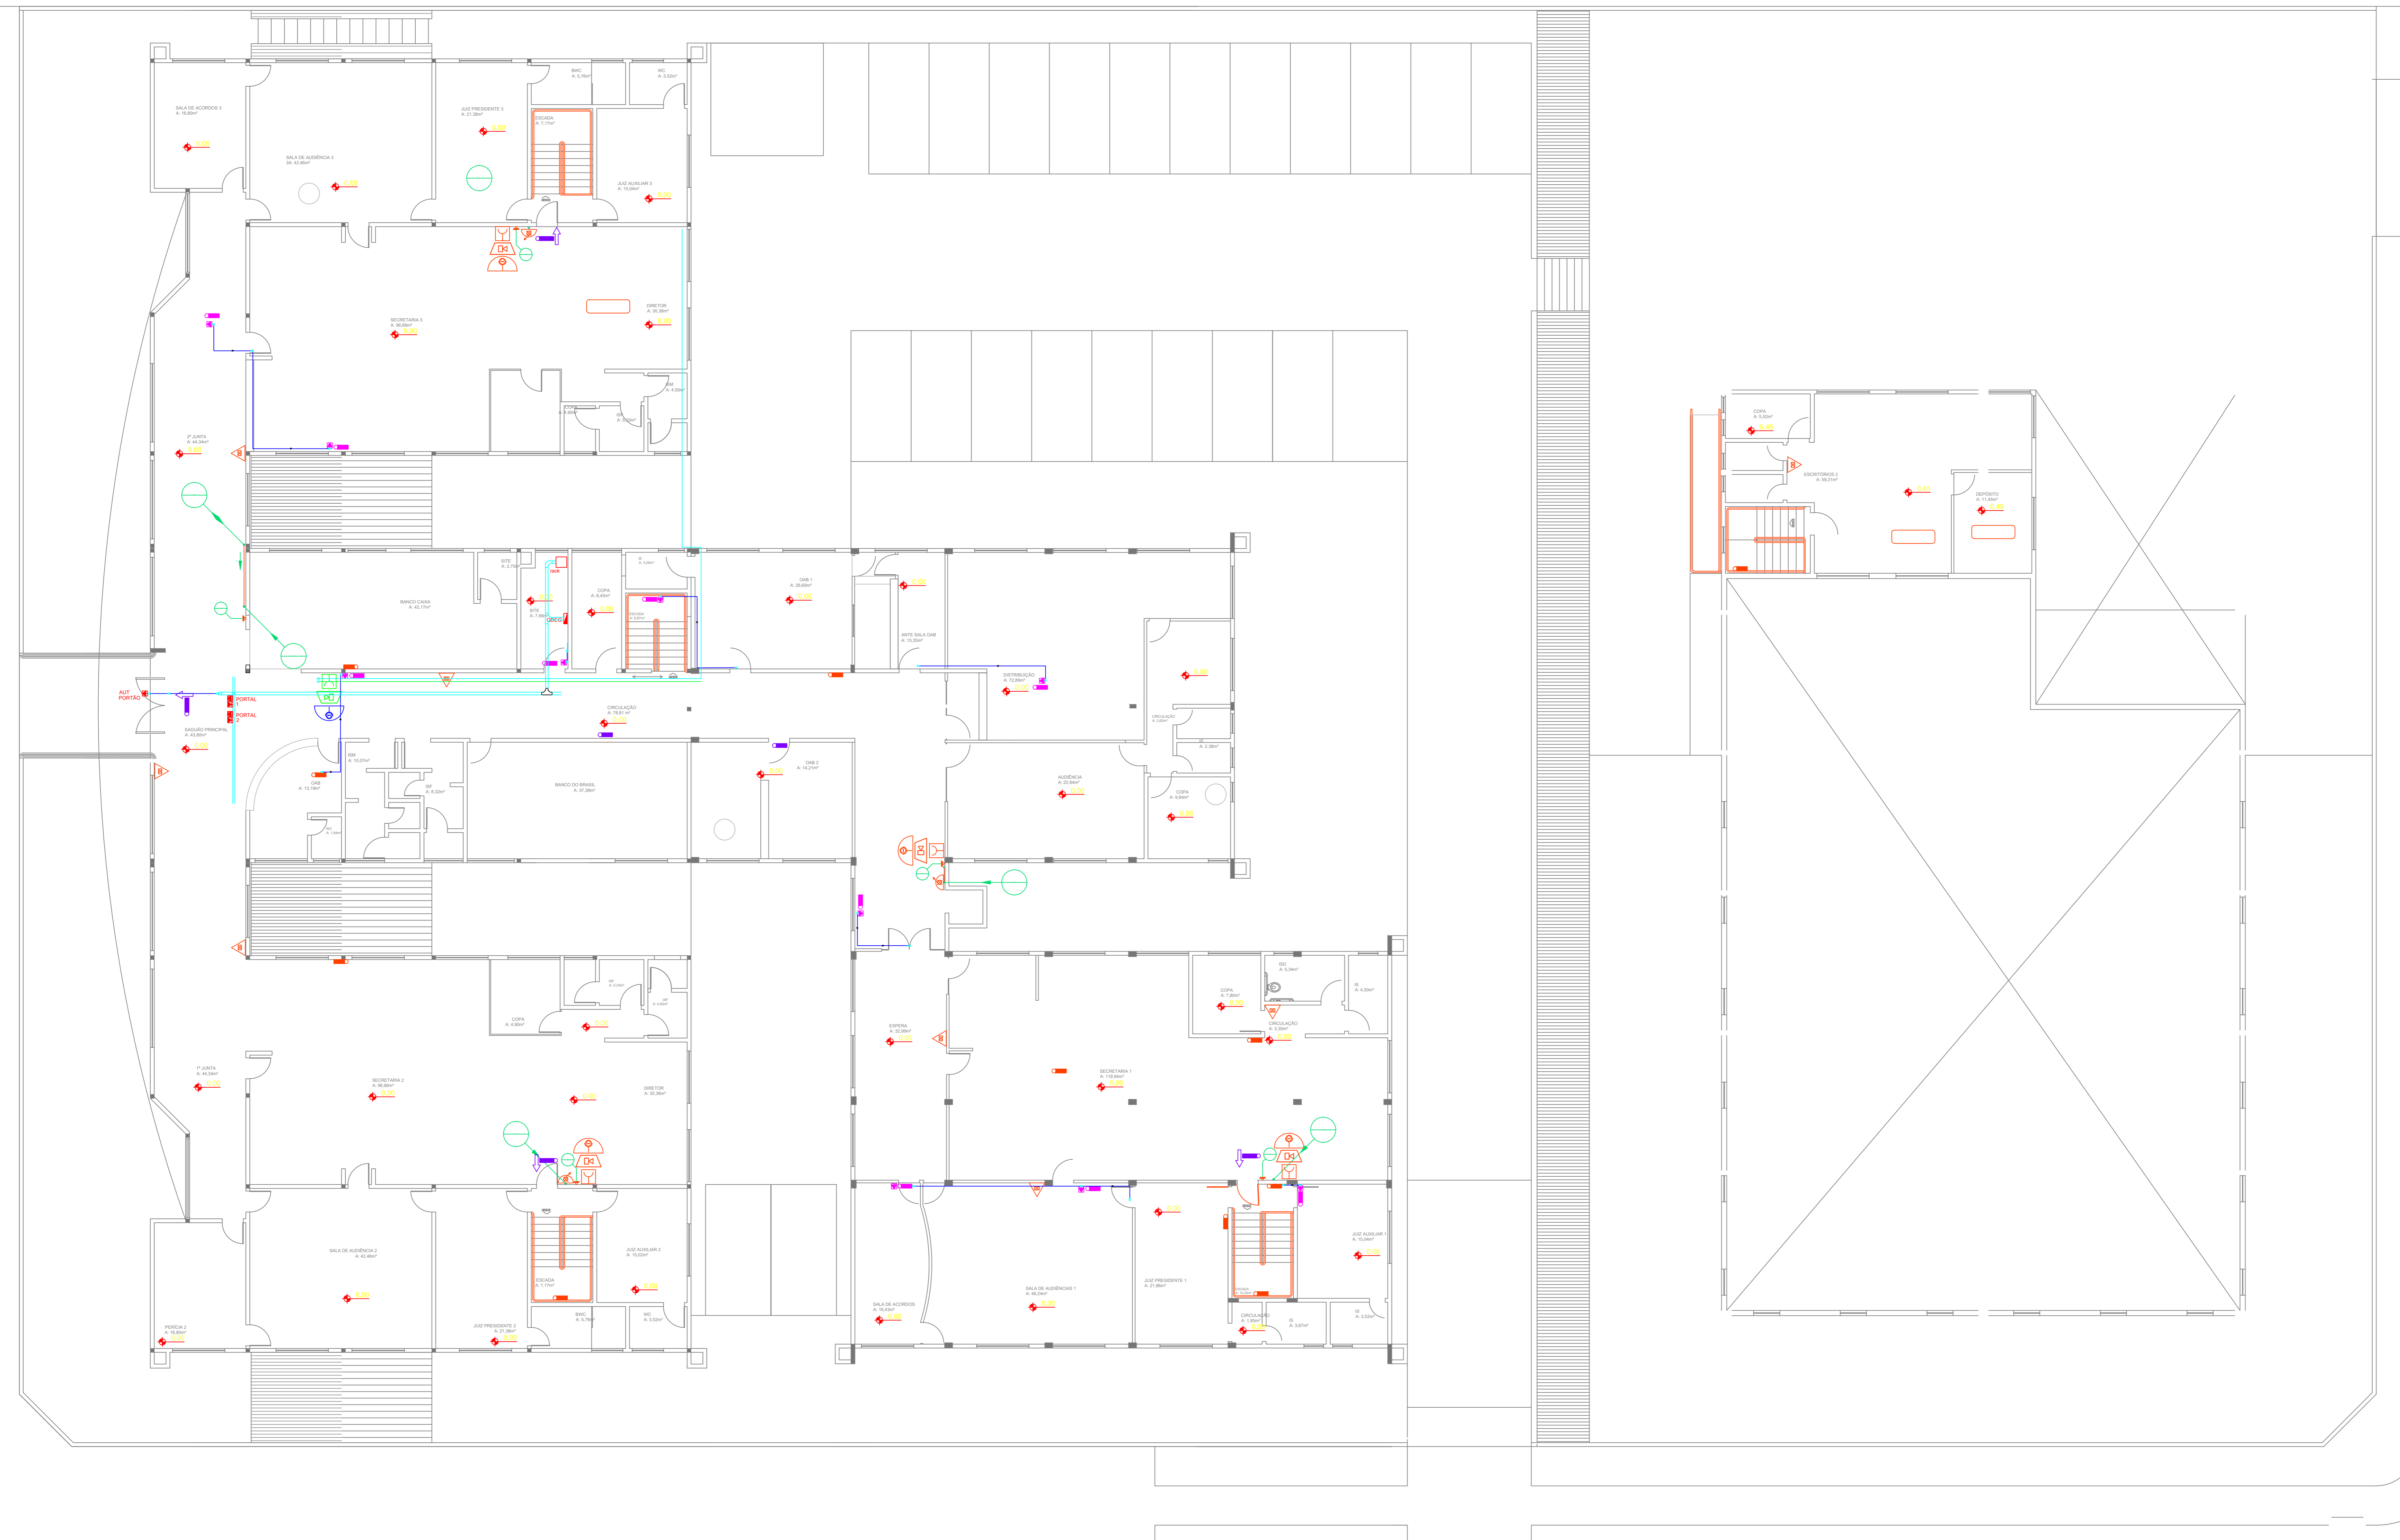

LEGENDA

- Bloco de emergência existente
 - Bloco de emergência a instalar (novo ponto elétrico)
 - Bloco de emergência a instalar (ponto elétrico existente)
 - Bloco sinalizador a instalar (novo ponto elétrico)
 - Bloco sinalizador a instalar (ponto elétrico existente)
 - Refletor de emergência a instalar (novo ponto elétrico)
 - Refletor de emergência a instalar (ponto elétrico existente)
 - Novo ponto elétrico para iluminação de emergência 127V
 - Novo ponto elétrico para automação de porta 220V
 - Novo ponto elétrico para porta 127V estabilizado
 - Novo ponto lógico para porta
 - Luminária sobrepor Cisterna
 - Interruptor simples 1 tecla sobrepor Cisterna
 - Quadro de comando - Bomba Incêndios - ver diagrama unifilar
 - Central de alarme de incêndios
 - Sinalizador audiovisual e Aclonador manual alarme de incêndios (ponto existente)
 - Sinalizador audiovisual e Aclonador manual alarme de incêndios (ponto a ampliar)
 - Botteira acionamento bomba de incêndios (ponto existente)
 - Botteira acionamento bomba de incêndios (ponto a ampliar)
 - Caixa de passagem 40x40 com tampa em concreto, tubulação PEAD
- Consulte em alumínio e eletroduto IFG eletrolítico em instalações aparentes protegidas, Fg II fogo em instalações aparentes não protegidas, Corrugado ou PVC rígido roscaável em instalações sobre o Forro modular)
