






ANEXO VI – ESPECIFICAÇÕES DO MOBILIÁRIO

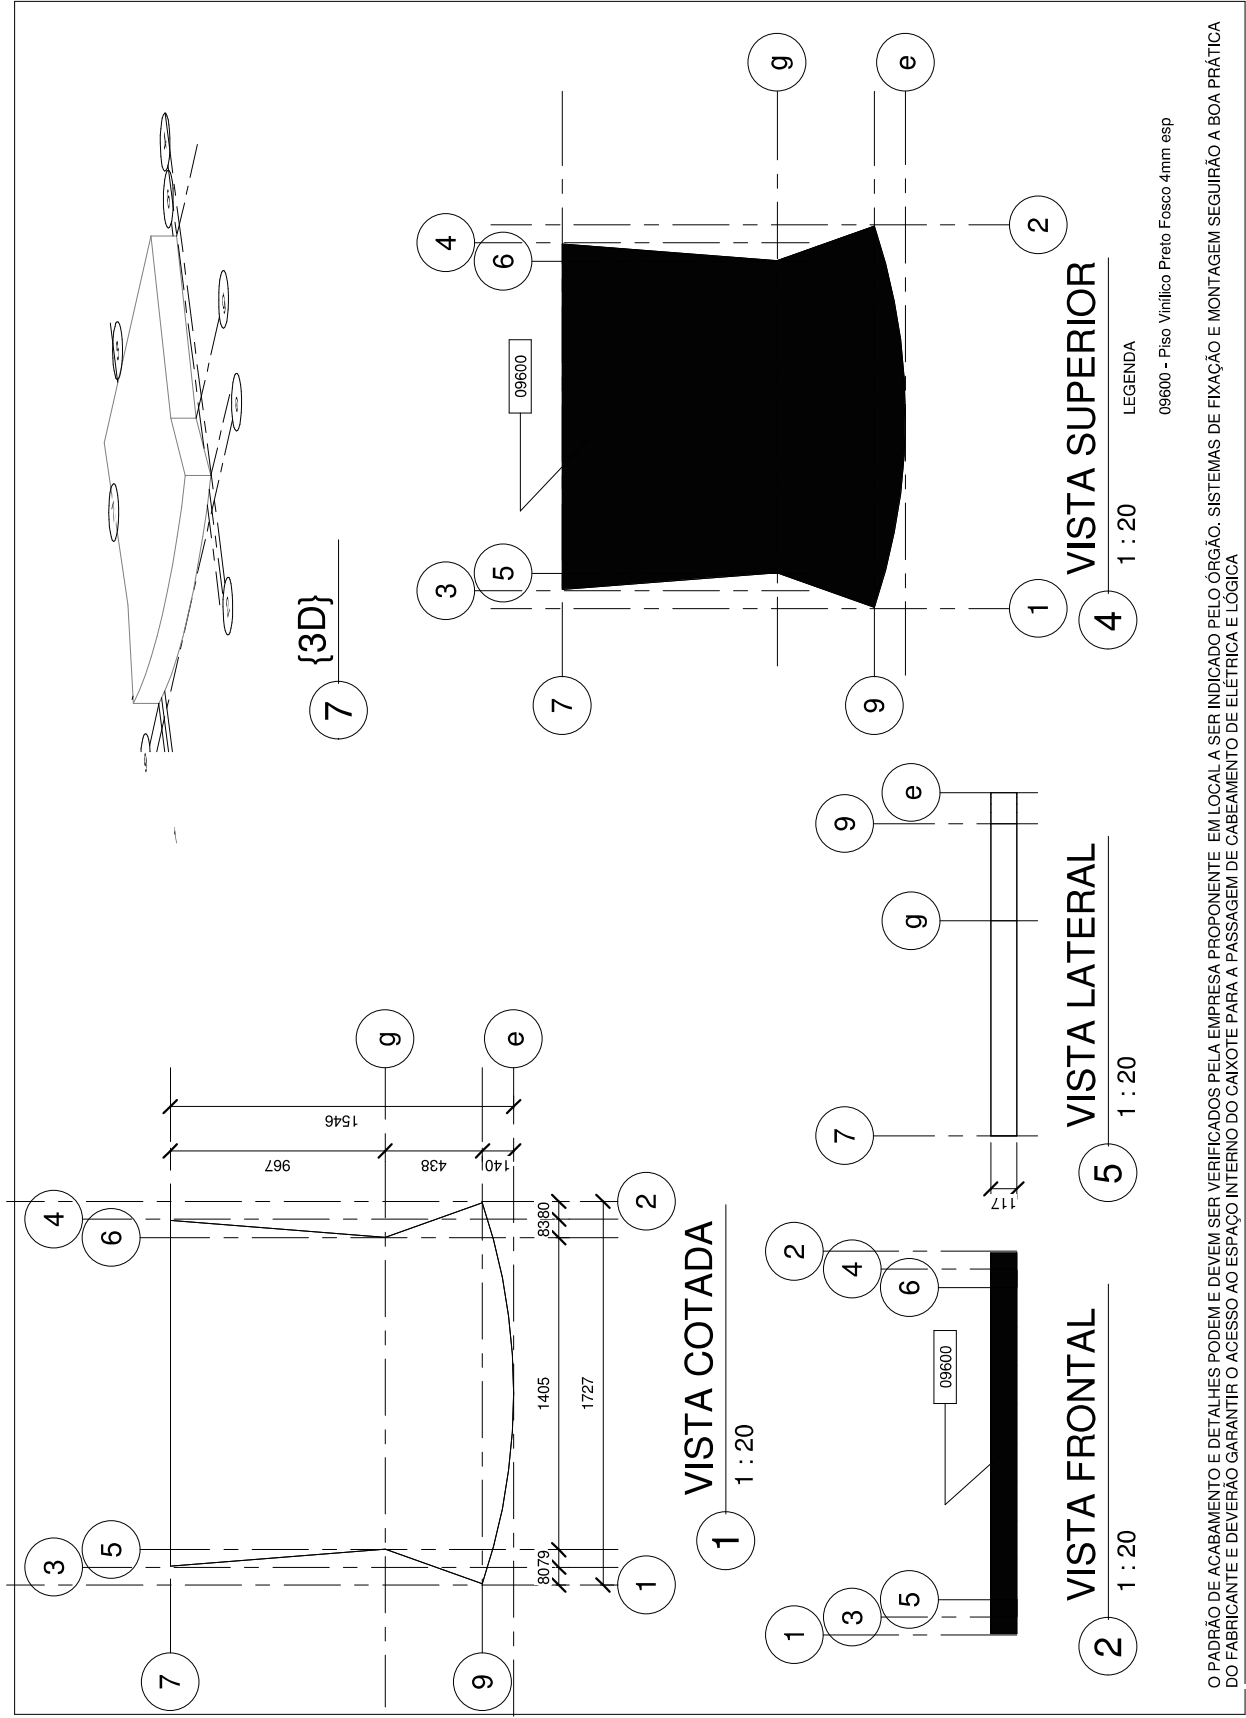







O PADRÃO DE ACABAMENTO E DETALHES PODEREM SER VERIFICADOS PELA EMPRESA PROPONENTE EM LOCAL A SER INDICADO PELO ÓRGÃO. SISTEMAS DE FIXAÇÃO E MONTAGEM SEGUIRÃO A BOA PRÁTICA DO FABRICANTE E DEVERÃO GARANTIR O ACESSO AO ESPAÇO INTERNO DO CAIXOTE PARA A PASSAGEM DE CABEAMENTO DE ELÉTRICA E LÓGICA

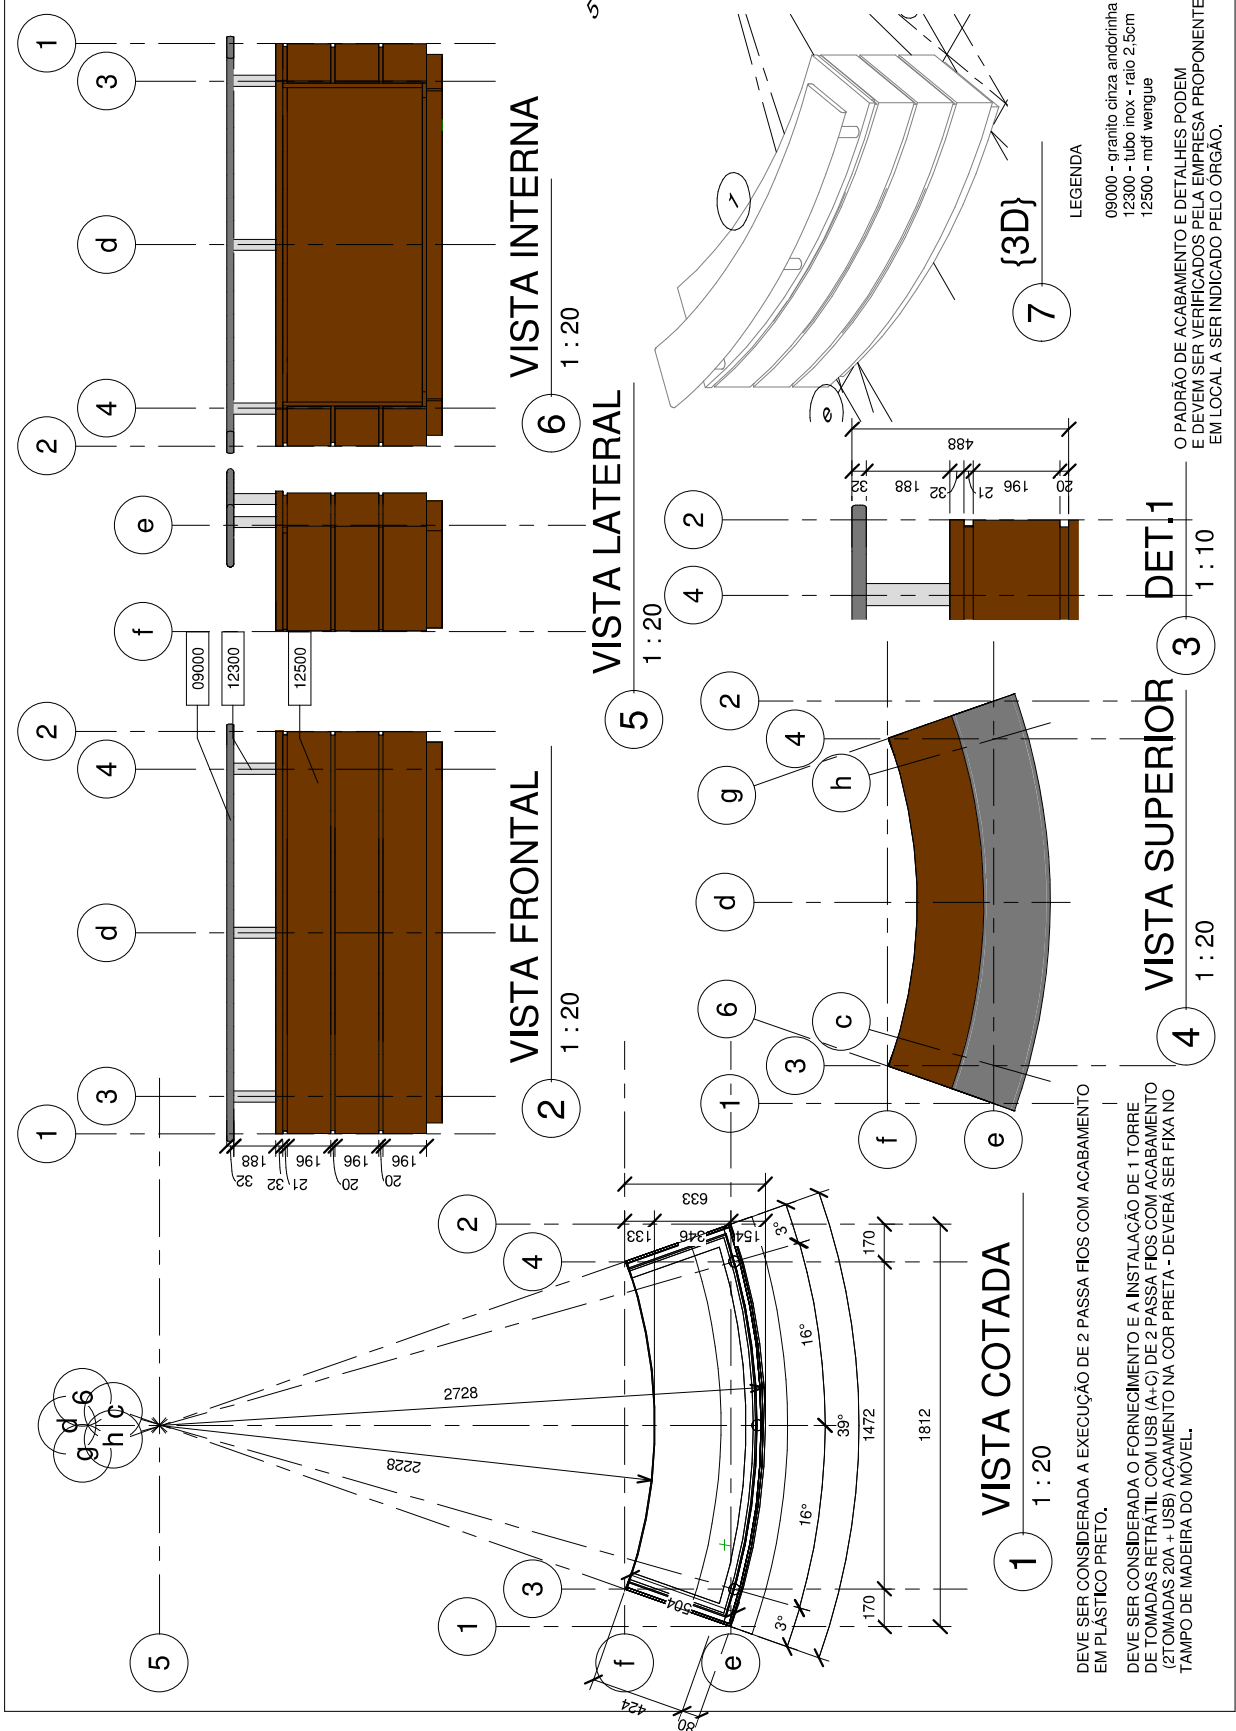

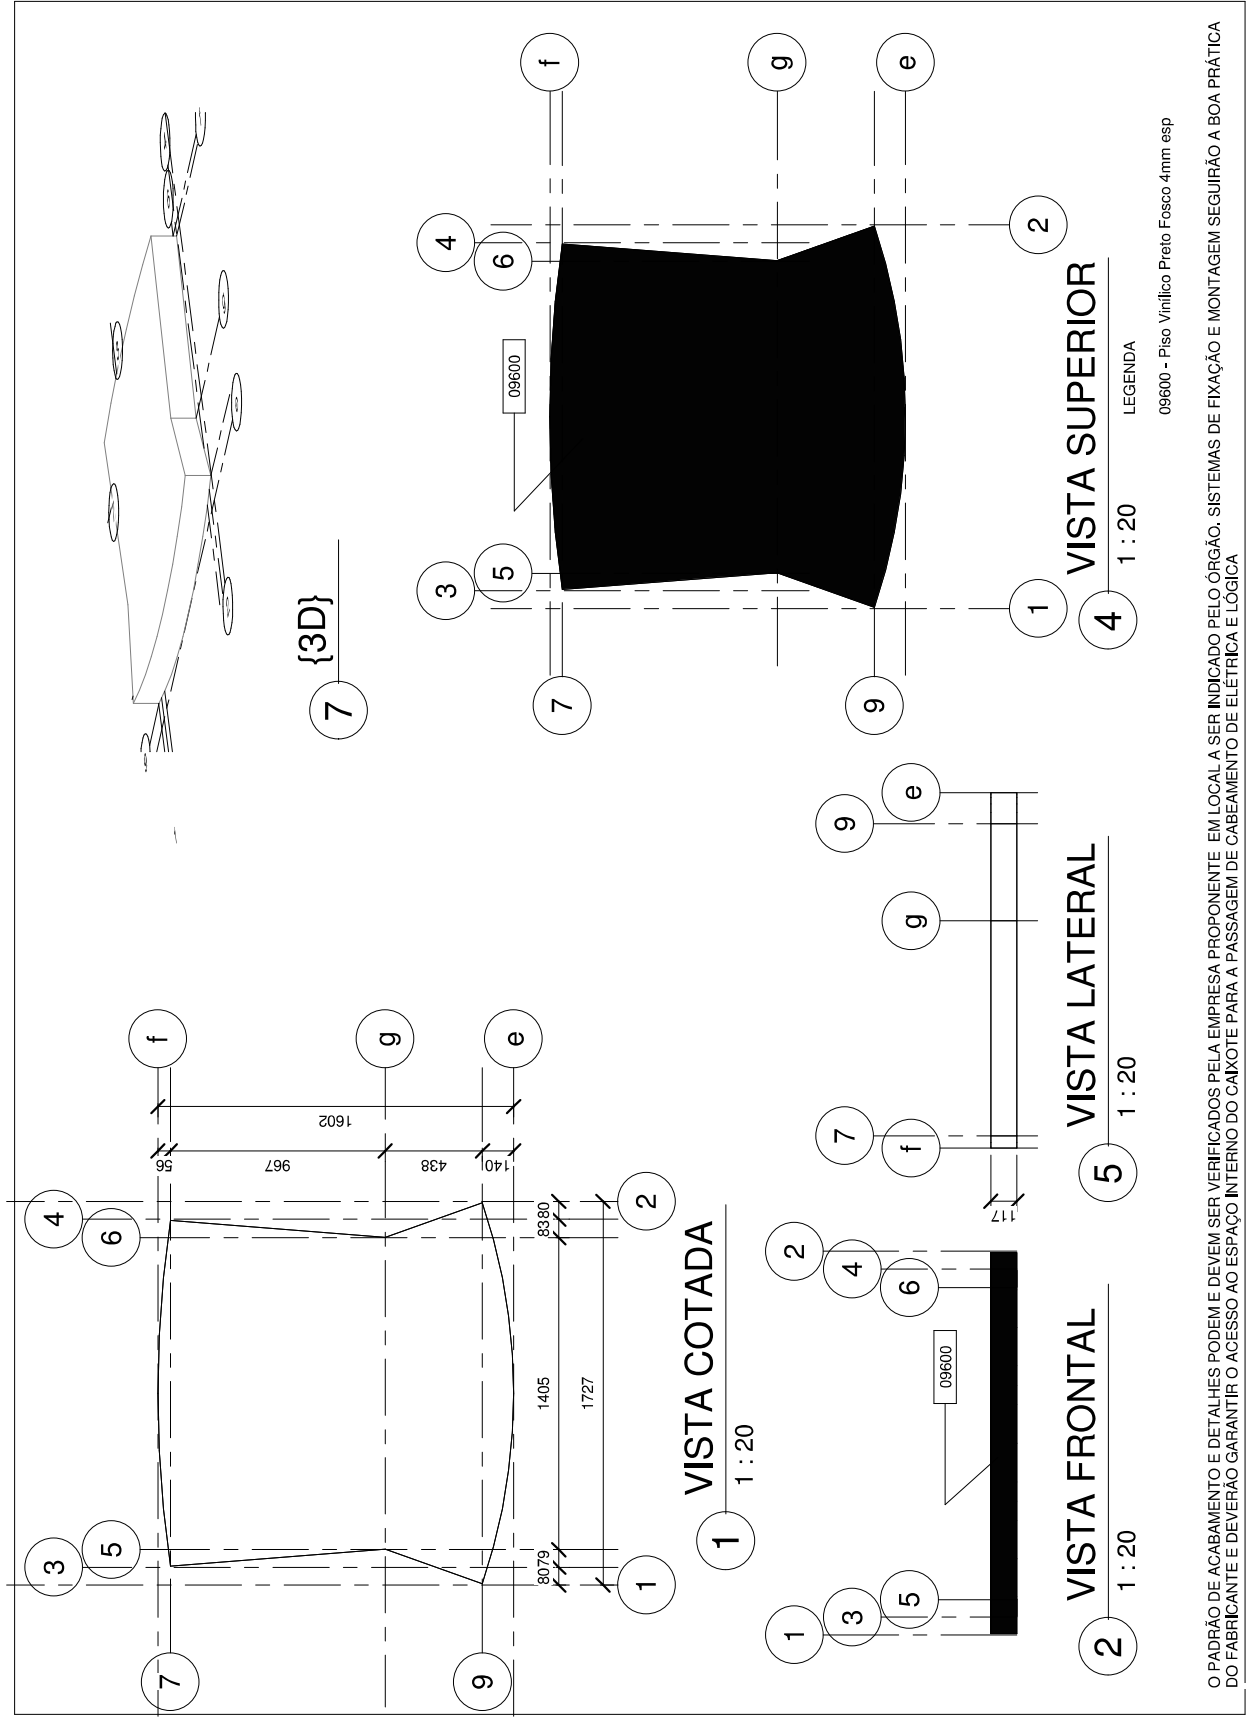

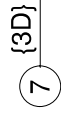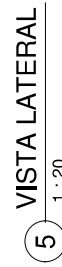

O PADRÃO DE ACABAMENTO E DETALHES PODEM E DEVEM SER VERIFICADOS PELA EMPRESA PROPONENTE EM LOCAL A SER INDICADO PELO ÓRGÃO, SISTEMAS DE FIXAÇÃO E MONTAGEM SEGURARÃO A BOA PRÁTICA DO FABRICANTE E DEVERÃO GARANTIR A ESTABILIDADE DO OBJETO.

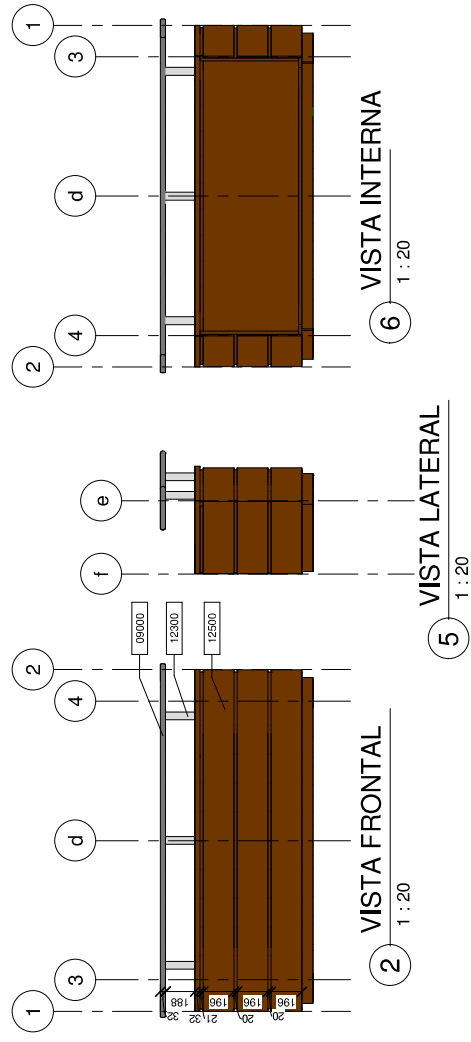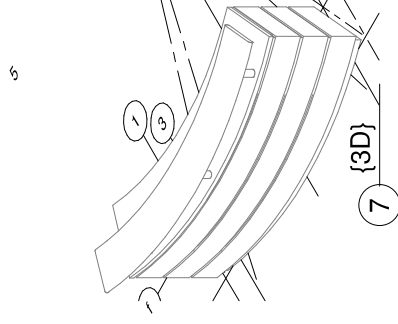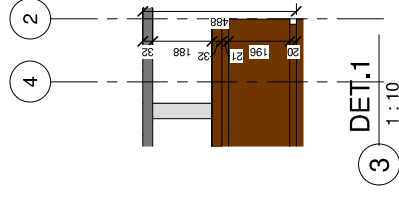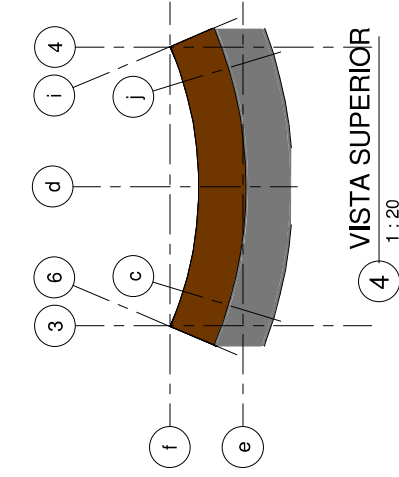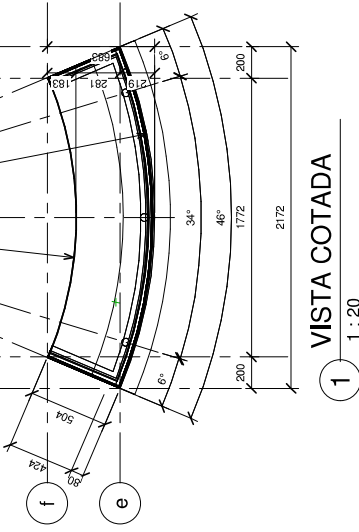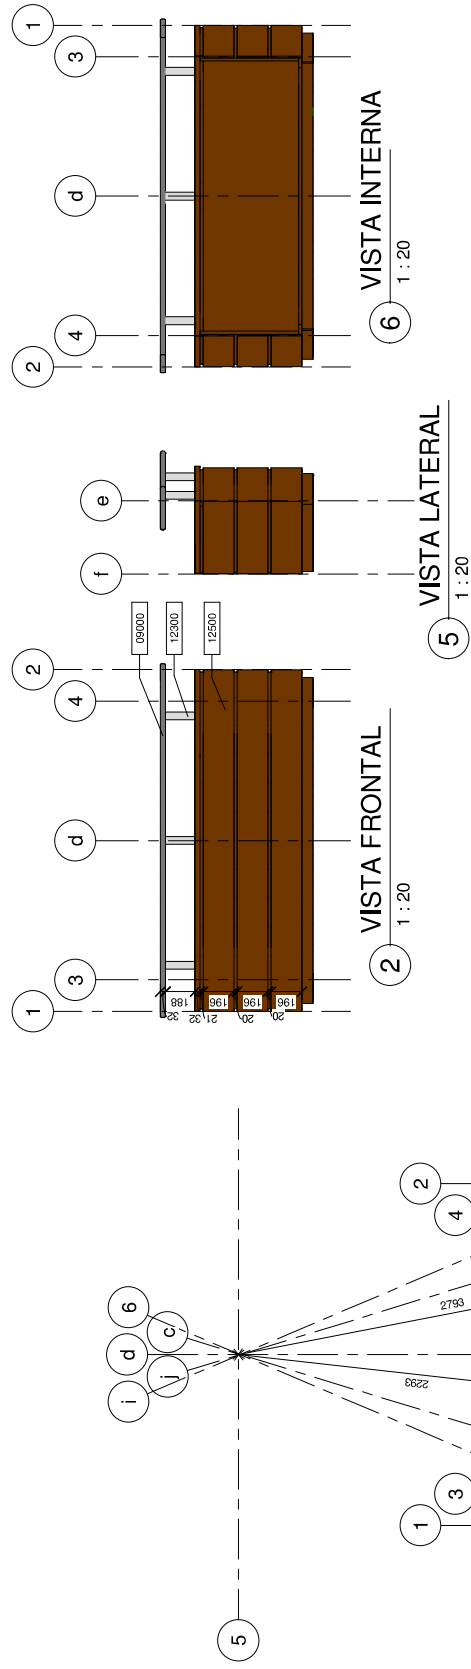


DEVE SER CONSIDERADA A EXECUÇÃO DE 3 PASSA FIOS COM ACABAMENTO EM PLÁSTICO PRETO.


DEVE SER CONSIDERADA O FORNECIMENTO E A INSTALAÇÃO DE 2 TORRES DE TOMADAS RETRÁTIL COM USB (A+C) DE 2 PASSA FIOS COM ACABAMENTO (2TOMADAS 20A + USB) ACABAMENTO NA COR PRETA - DEVERÁ SER FIXA NO TAMPO DE MADEIRA DO MÓVEL.

LEGENDA


09000 - granito cinza andorinha
12300 - tubo inox - raio 2,5cm
12500 - mdf wengue

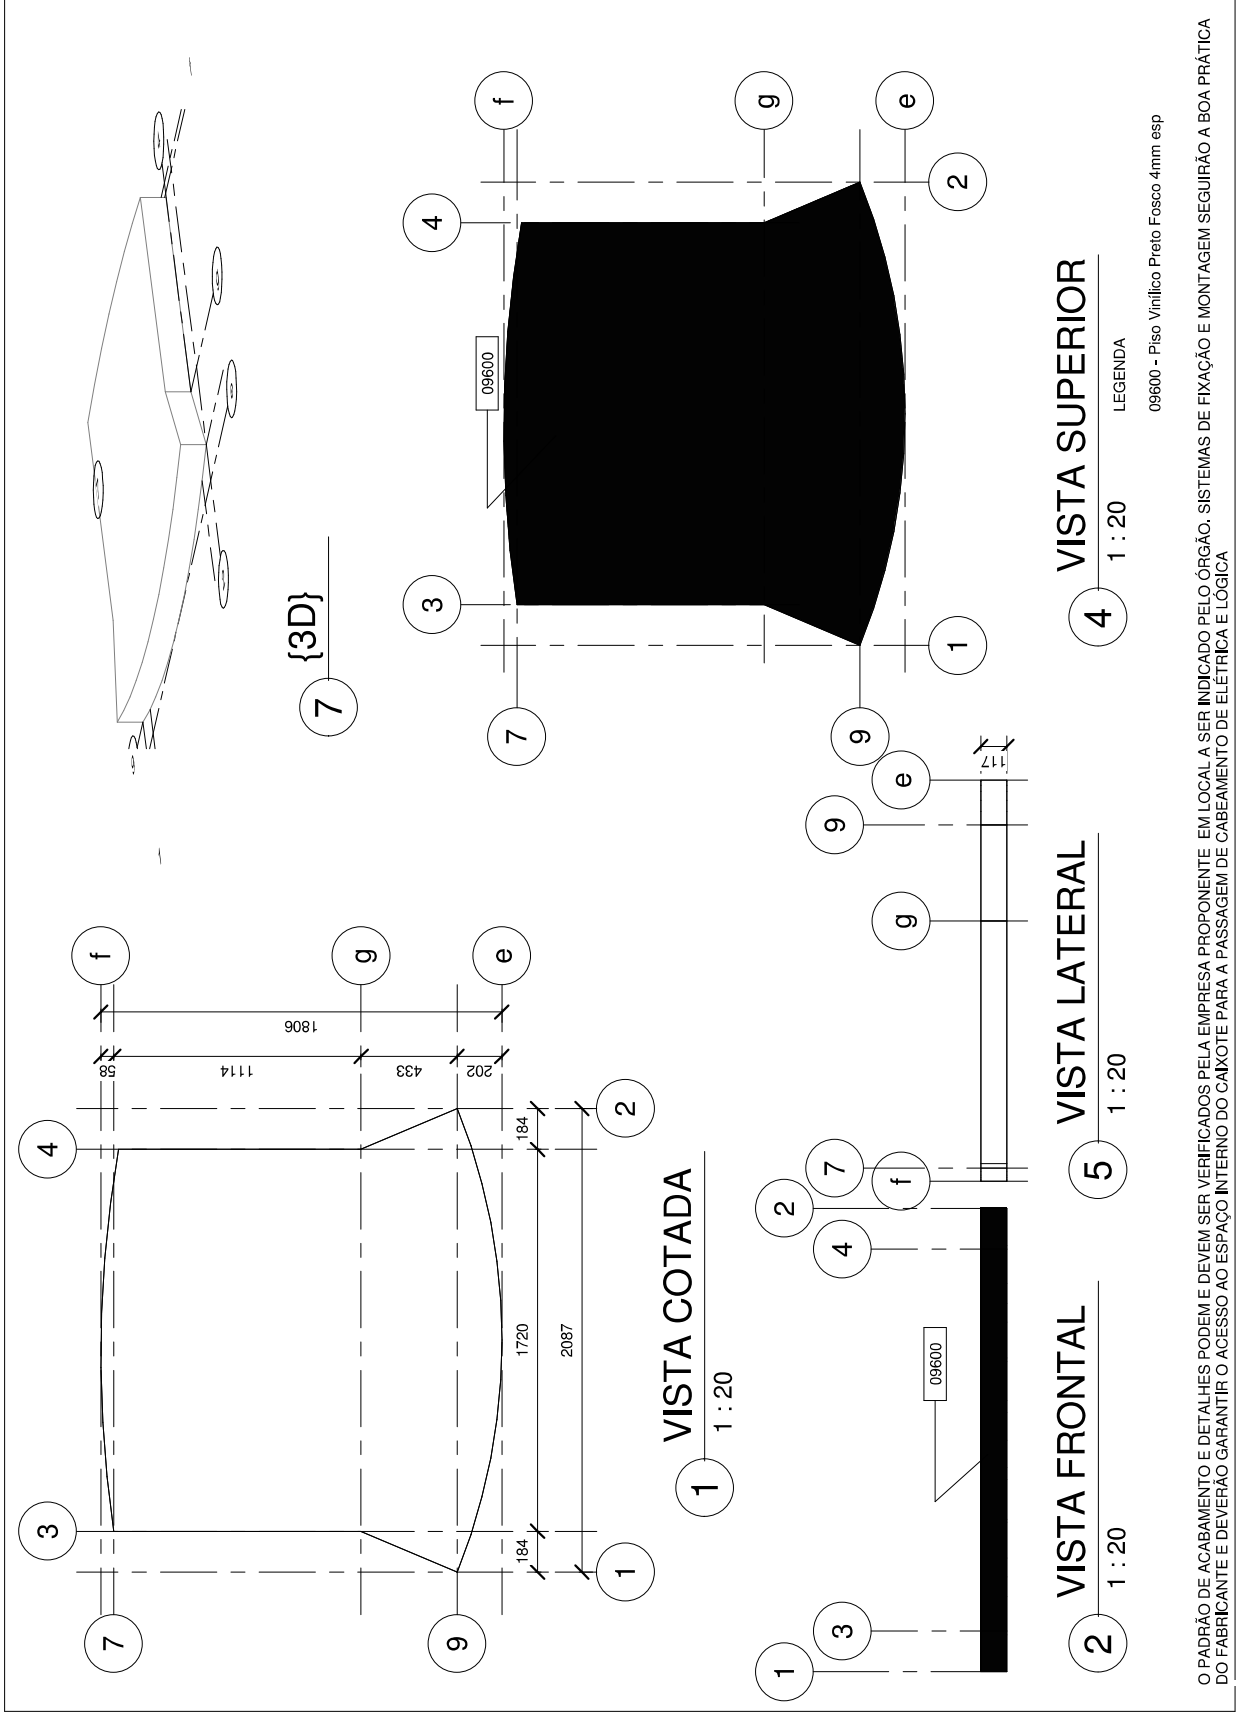


O PADRÃO DE ACABAMENTO E DETALHES PODEM E DEVEM SER VERIFICADOS PELA EMPRESA PROPONENTE EM LOCAL A SER INDICADO PELO ÓRGÃO. SISTEMAS DE FIXAÇÃO E MONTAGEM SEGUIRÃO A BOA PRÁTICA DO FABRICANTE E DEVERÃO GARANTIR O ACESSO AO ESPAÇO INTERNO DO CAIXOTE PARA A PASSAGEM DE CABEAMENTO DE ELÉTRICA E LÓGICA

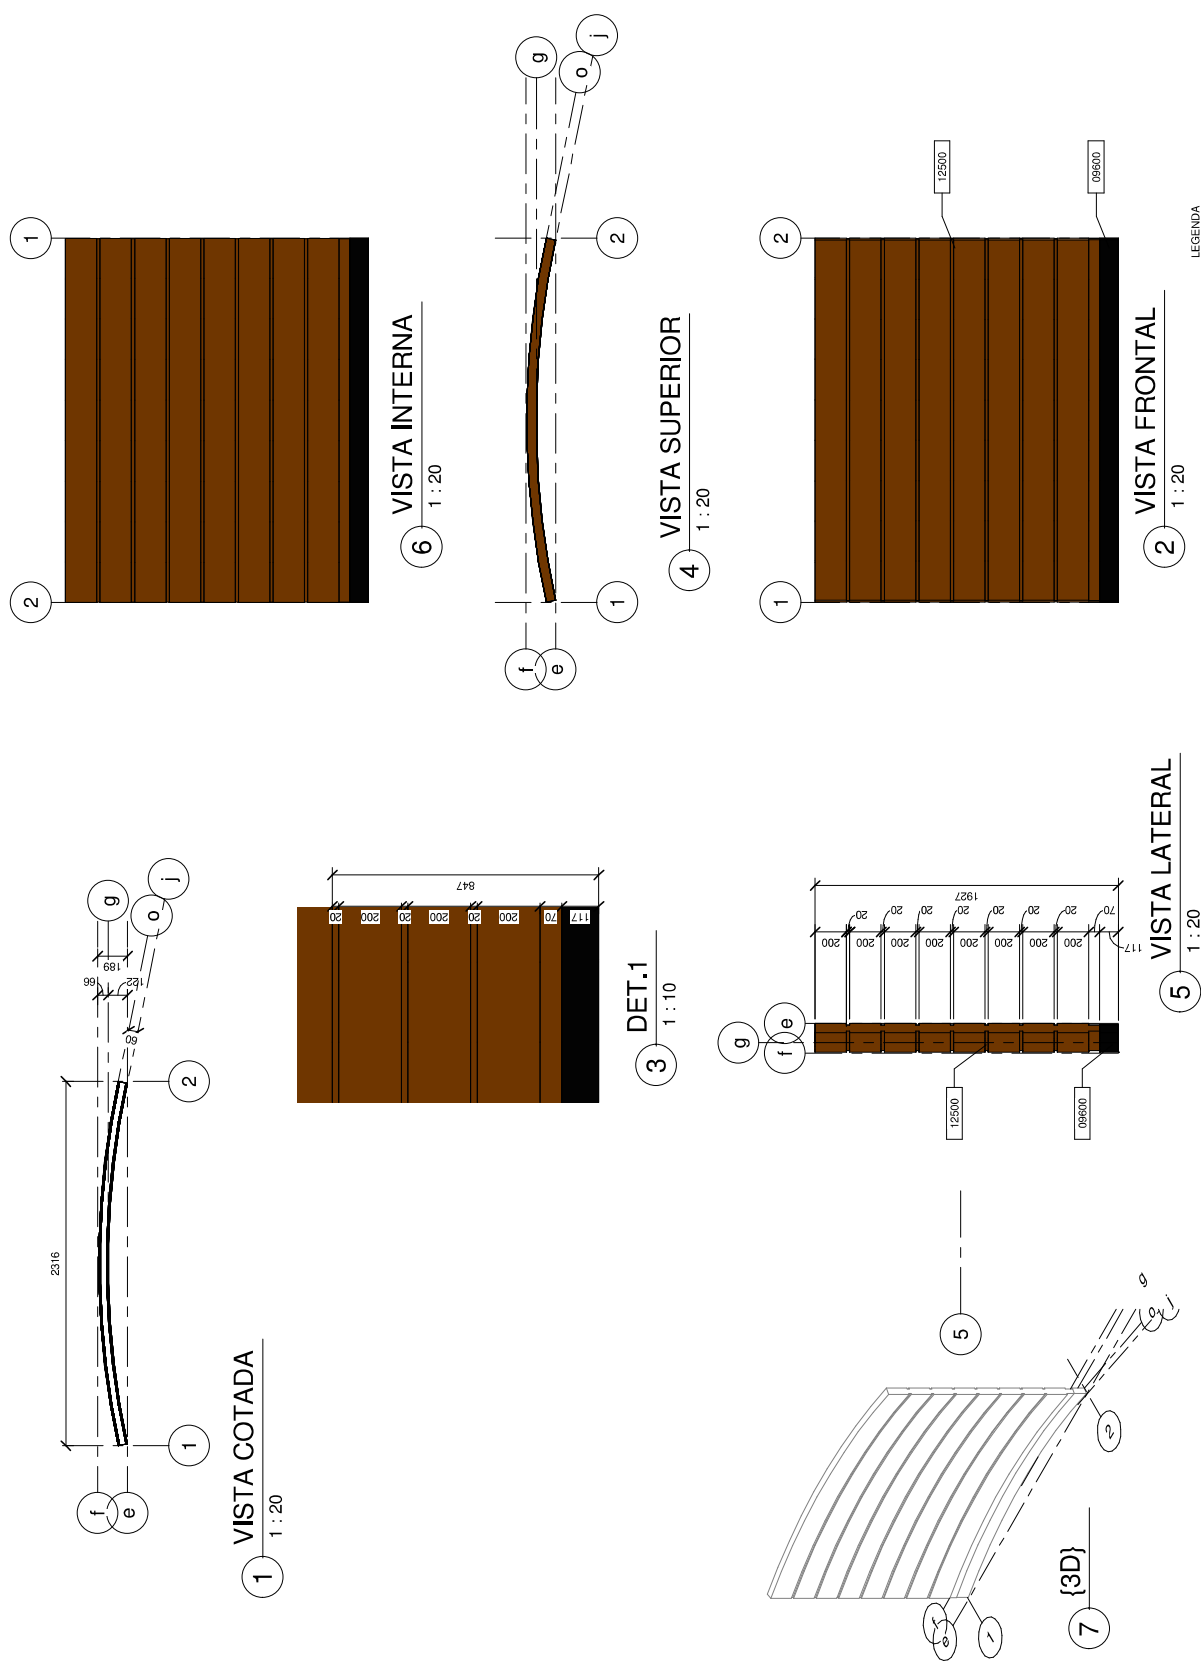


O PADRÃO DE ACABAMENTO E DETALHES PODEM E DEVEM SER VERIFICADOS PELA EMPRESA PROPONENTE EM LOCAL A SER INDICADO PELO ÓRGÃO, SISTEMAS DE FIXAÇÃO E MONTAGEM SEGUIRÃO A BOA PRÁTICA DO FABRICANTE E DEVERÃO GARANTIR A ESTABILIDADE DO OBJETO.

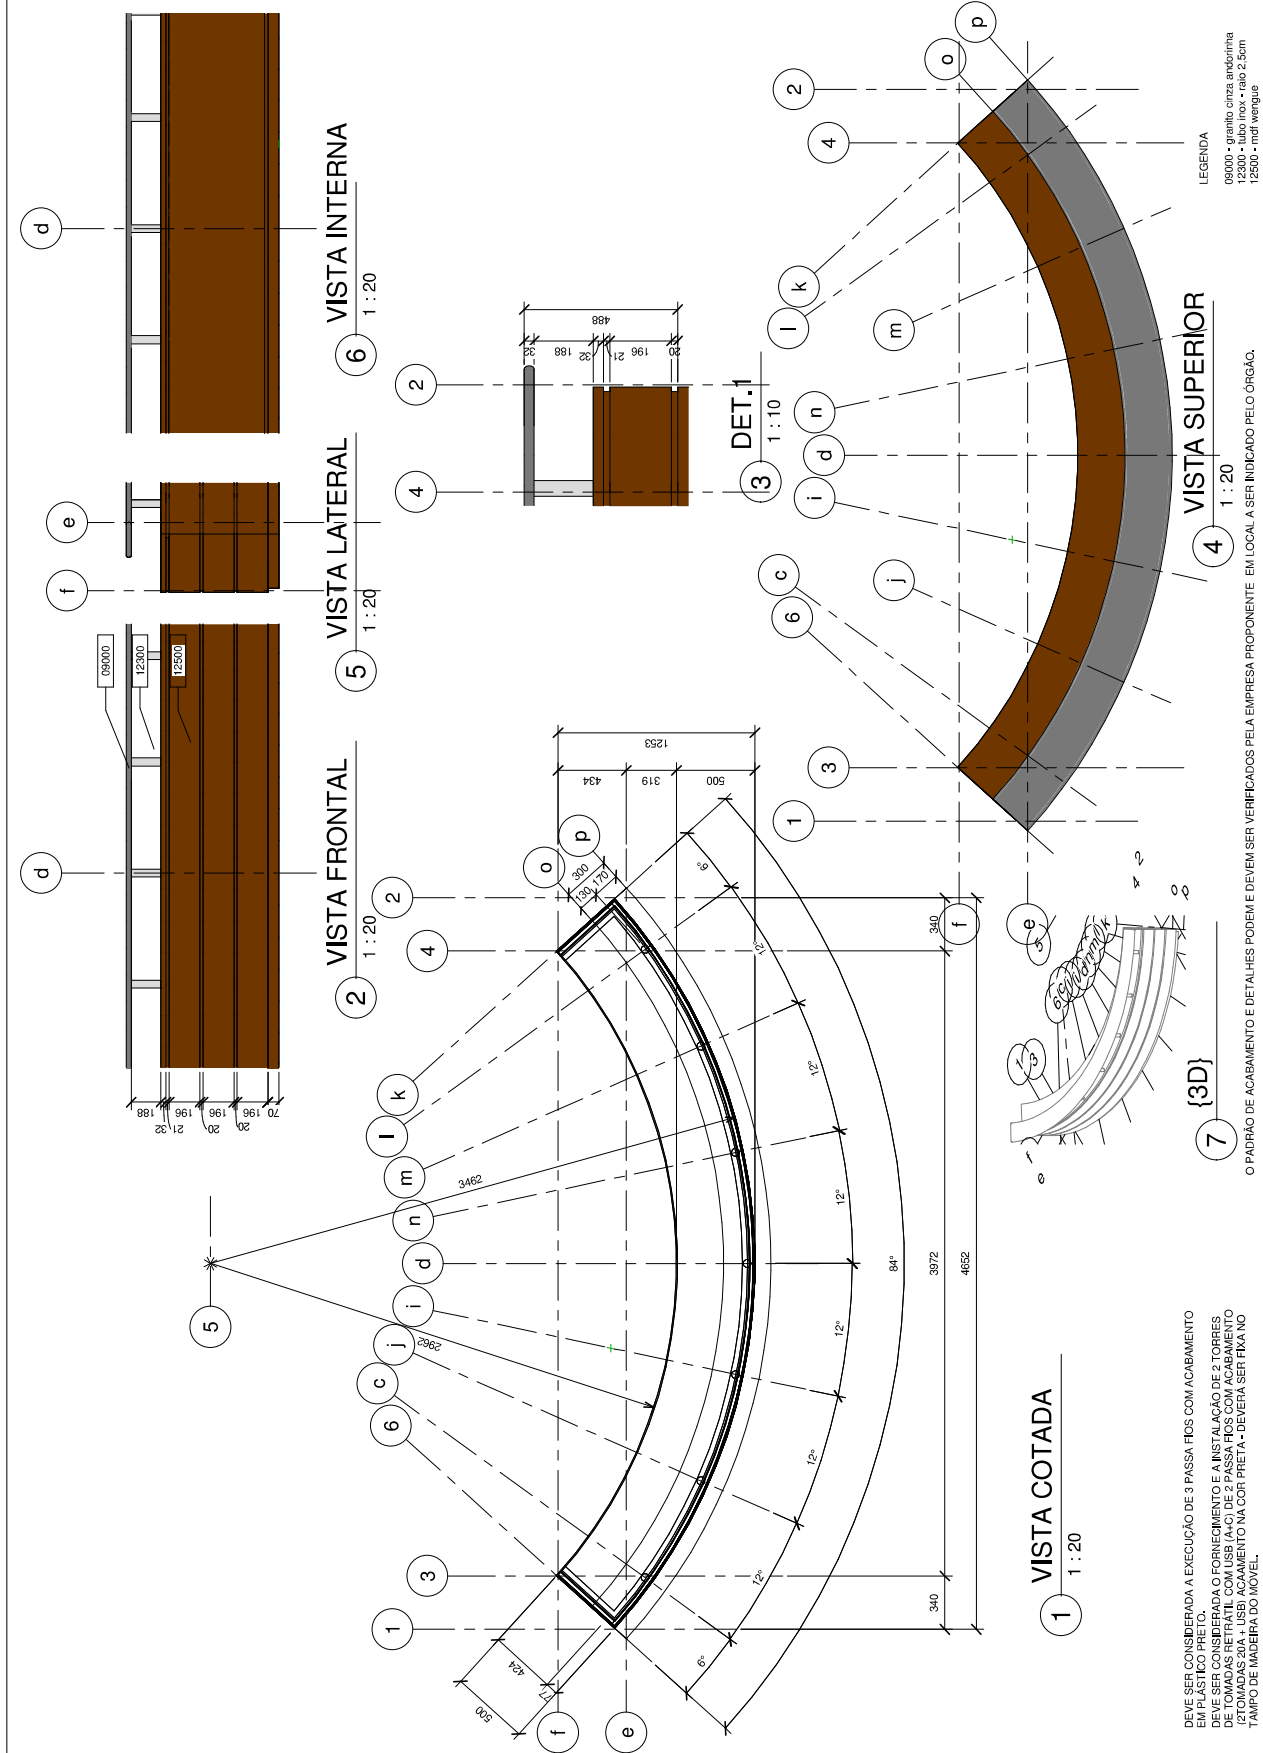


DEVE SER CONSIDERADA A EXECUÇÃO DE 3 PASSA FIOS COM ACABAMENTO EM PLÁSTICO PRETO.
DEVE SER CONSIDERADA O FORNECIMENTO E A INSTALAÇÃO DE 2 TORRES DE TOMADAS RETRÁTIL COM USB (4x1) DE 2 PASSA FIOS COM ACABAMENTO EM PLÁSTICO PRETO NA COR PRETA - DEVERÁ SER FIXA NO TAMPO DE MADEIRA DO NOVEL.

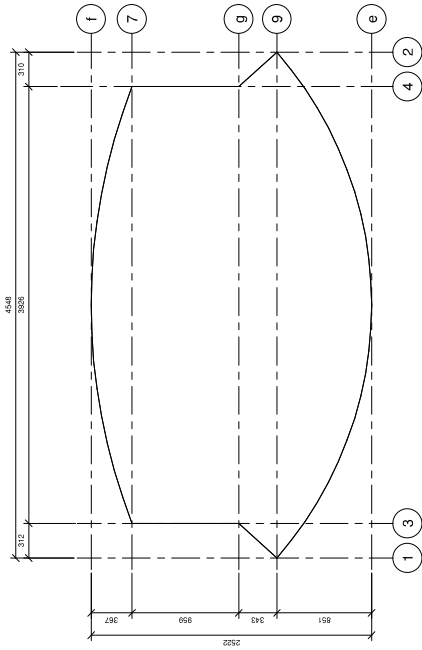


1 VISTA COTADA
1 : 20

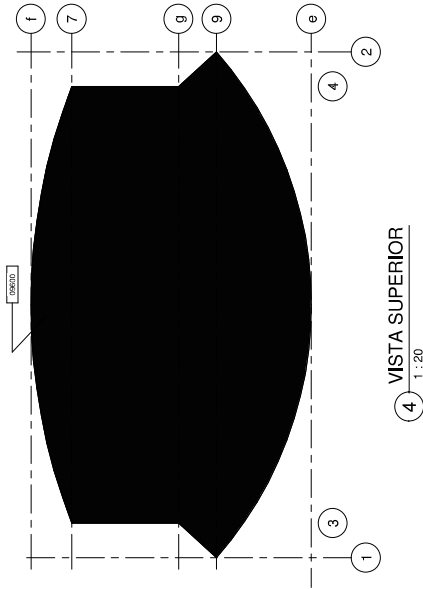


4 VISTA SUPERIOR
1 : 20

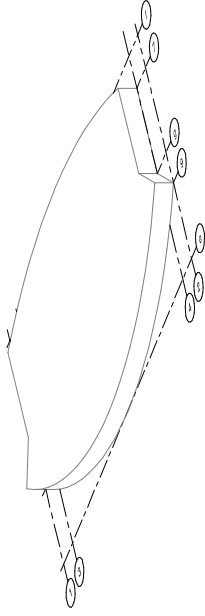

7 {3D}

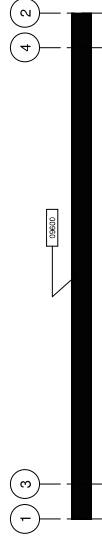


2 VISTA FRONTAL
1 : 20

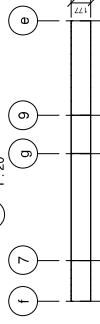

5 VISTA LATERAL
1 : 20


LEGENDA
08600 - Pneu Vitrado Preto Fosco 4mm esp

O PAINHO DE ACABAMENTO E DETALHES PODERÁ E DEVEM SER VERIFICADOS PELA EMPRESA PROPONENTE, ENLOCAL, A SER INDICADO PELO ORÇÃO, OBJETIVOS DE FIXAÇÃO E MONTAGEM SEGUNDO A ESCALA PRÁTICA DO FABRICANTE E DEVERÃO GARANTIR O ACESSO AO ESPAÇO INTERNO DO CARCOTE PARA A PASSAGEM DE CABEAMENTO DE ELÉTRICA E LÓGICA.

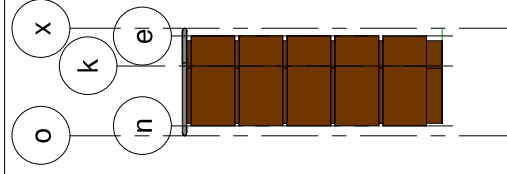


2


6
1 : 20

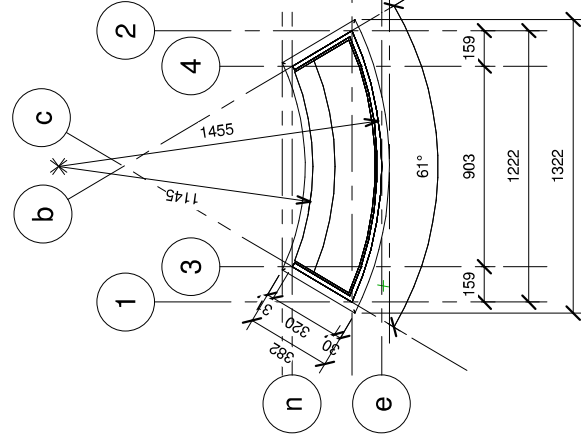

1

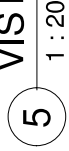

4
1 : 20

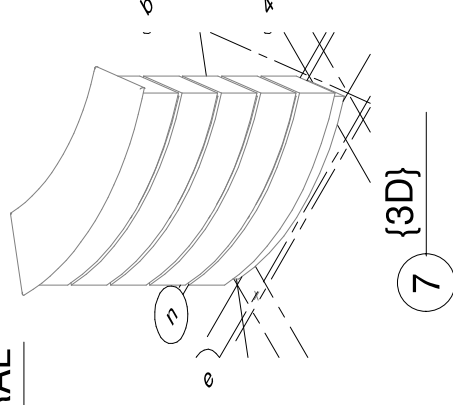

7

1 - 800-VIS-A-SUPERIOR

O PADRÃO DE ACABAMENTO E DETALHES PODEM
E DEVEM SER VERIFICADOS PELA EMPRESA PROPONENTE
EM LOCAL A SER INDICADO PELO ÓRGÃO.

09000 - granito cinza andorinha
12300 - tubo inox - raio 2,5cm
12500 - mdf wengue